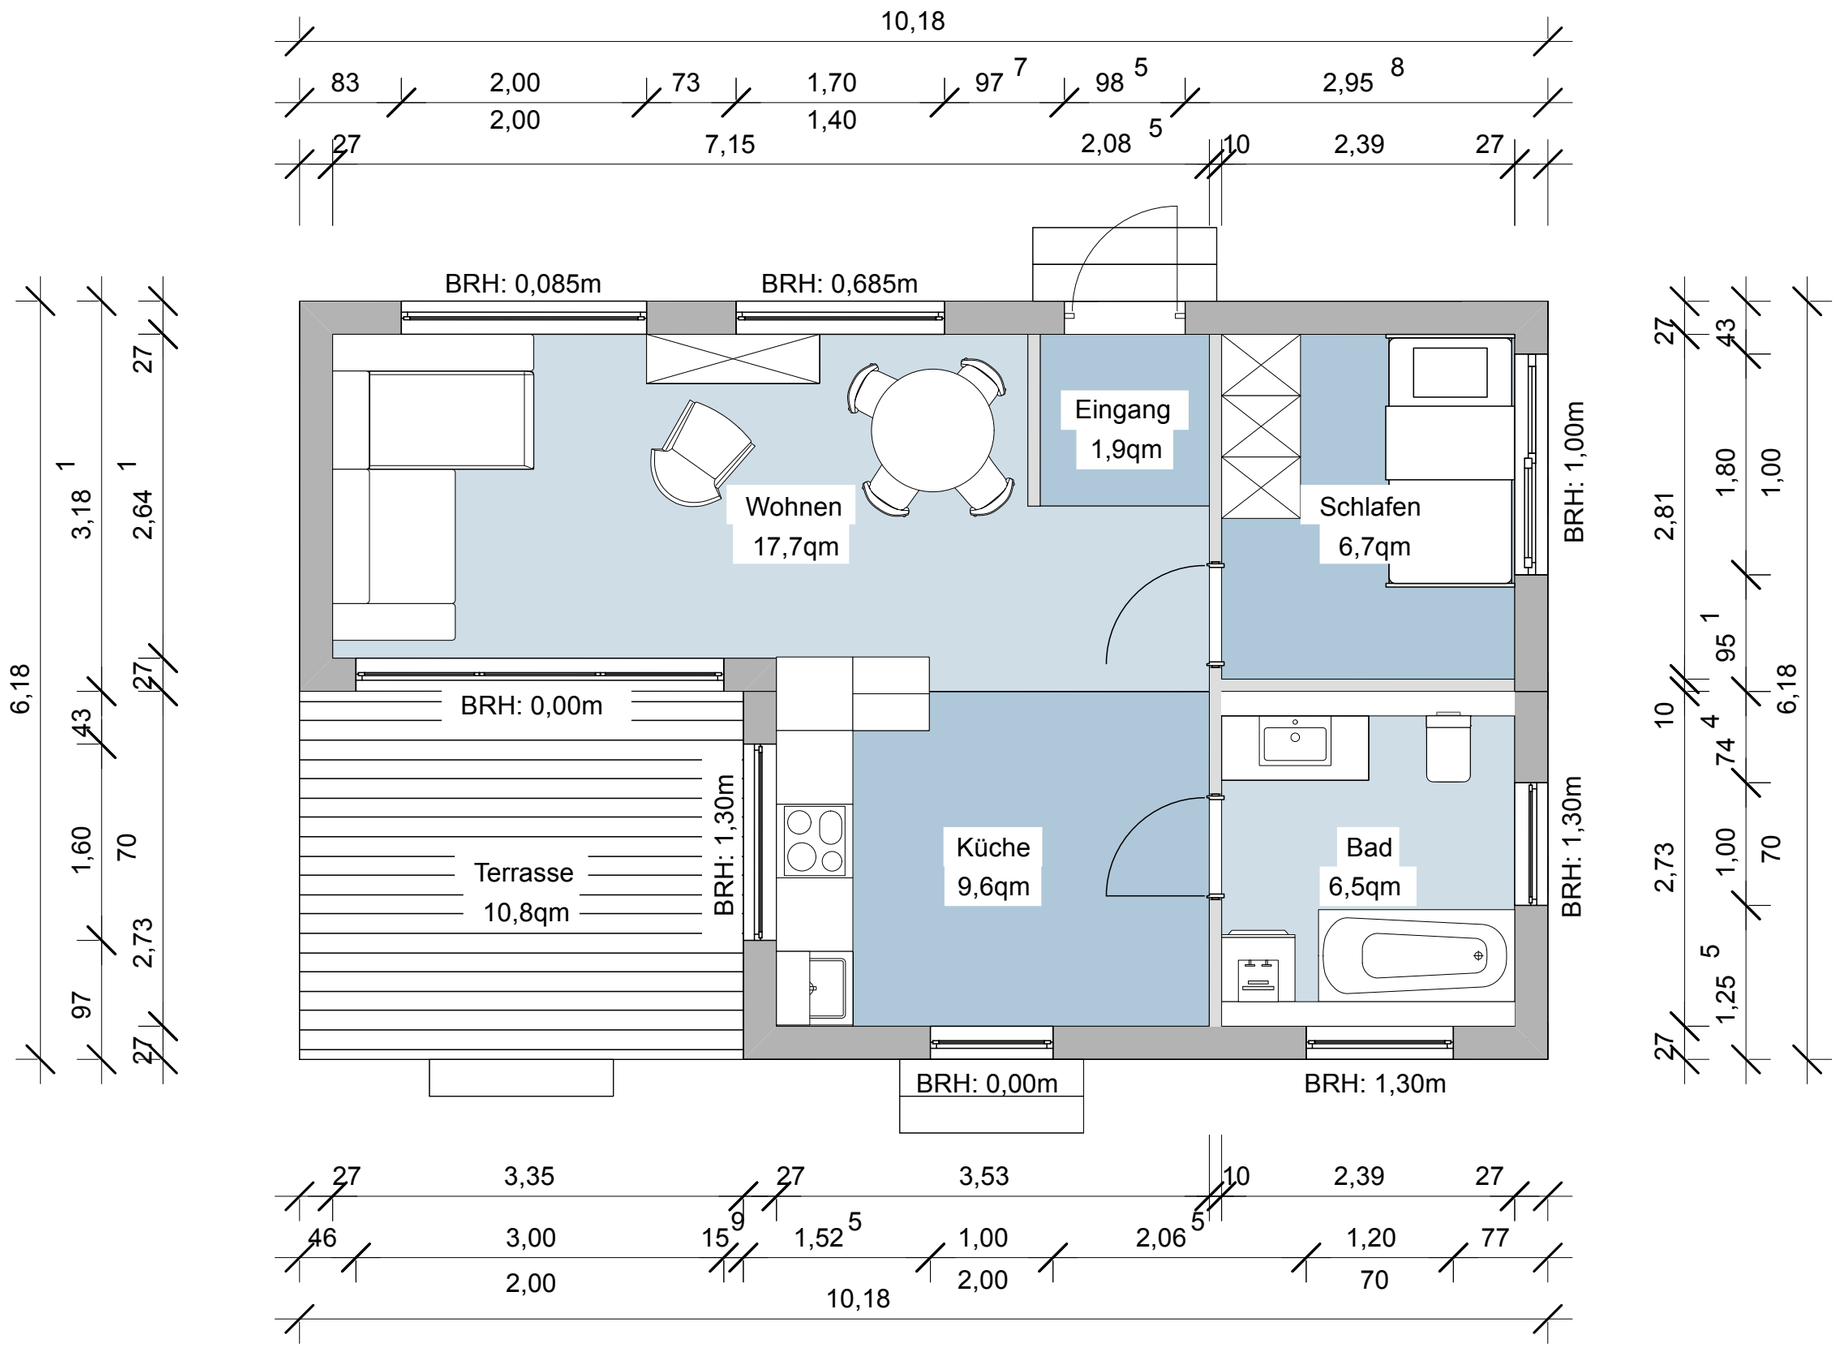

MANUFAKTUR HUCHLER
INNOVATIVE WOHNKONZEPTE

www.manufaktur-huchler.de
office@manufaktur-huchler.de

N

Modulhaus Sun

Zeichnung:

Grundriss

Maßstab	1:50
Blattgröße	DIN A3 (29,7 x 21,0 cm)
Planersteller:in	Manufaktur Huchler
Datum	03.2026